


(参考資料)

東京電力株式会社
2011.4.30

1F 1～4号機 海水配管トレンチおよび立坑配置、閉塞計画と実績

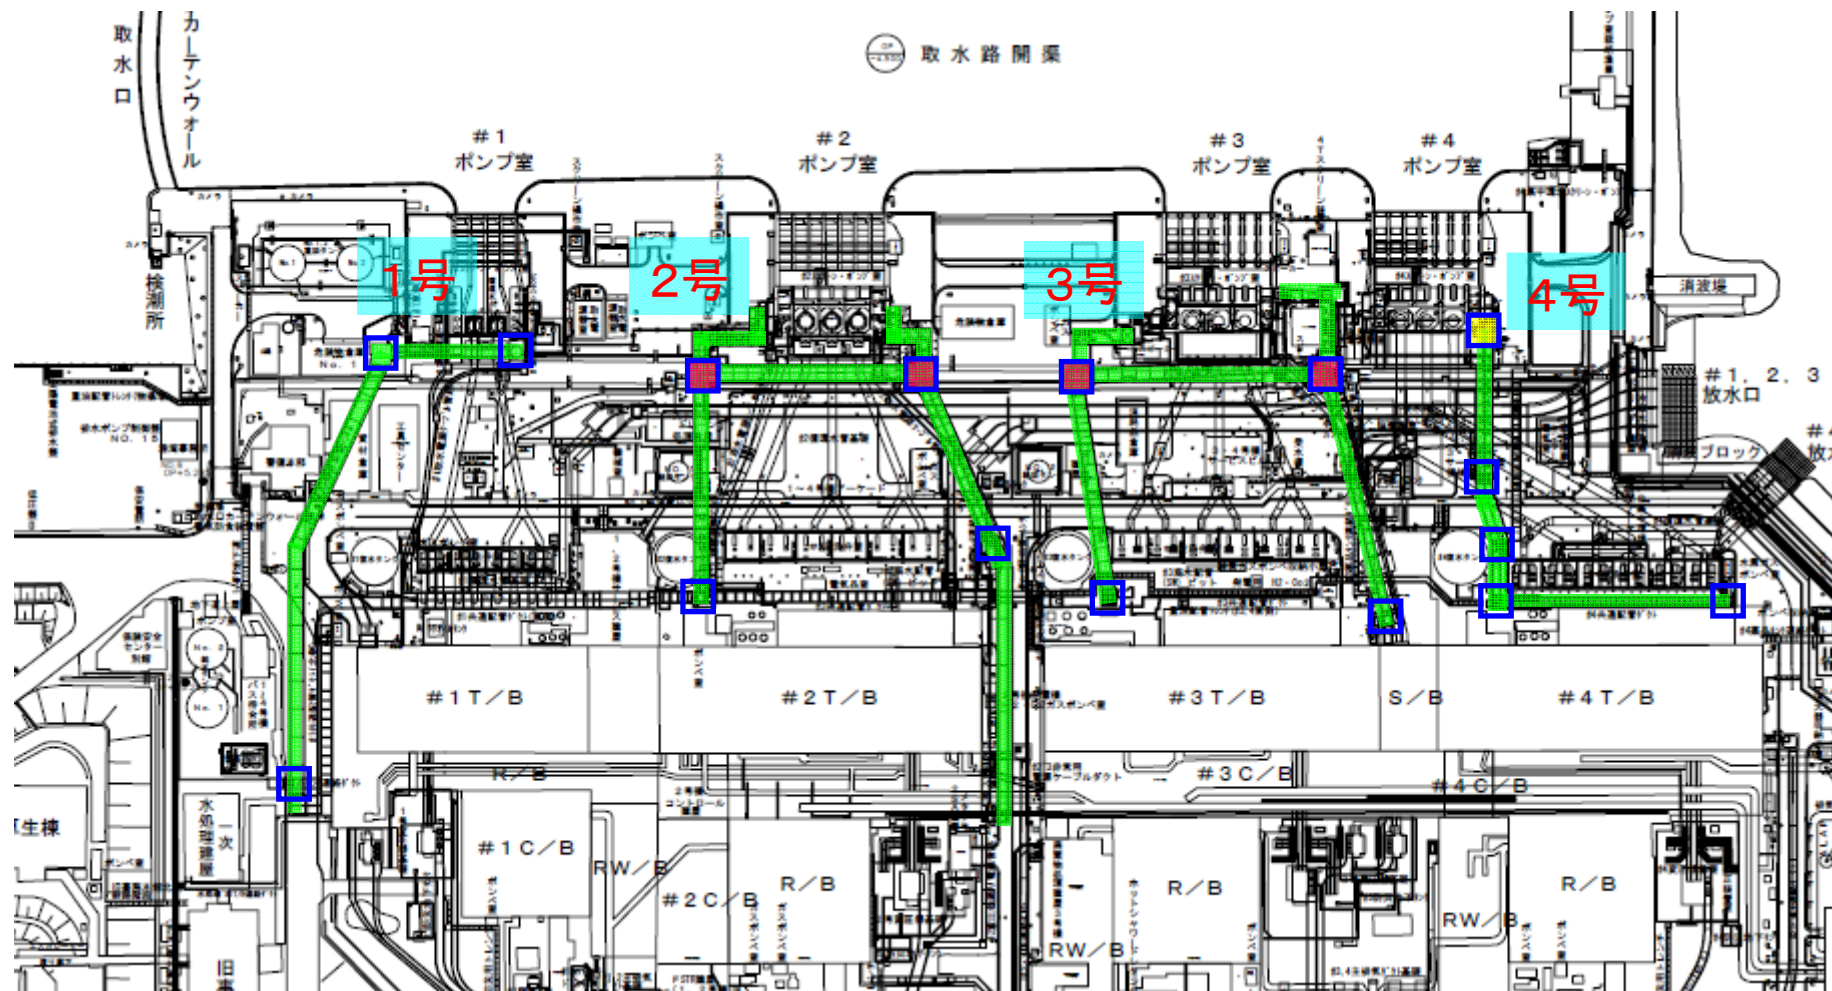

(凡例)

- : トレンチ立坑
- : トレンチ立坑 (閉塞予定)
- : トレンチ立坑 (閉塞済)
- : トレンチ